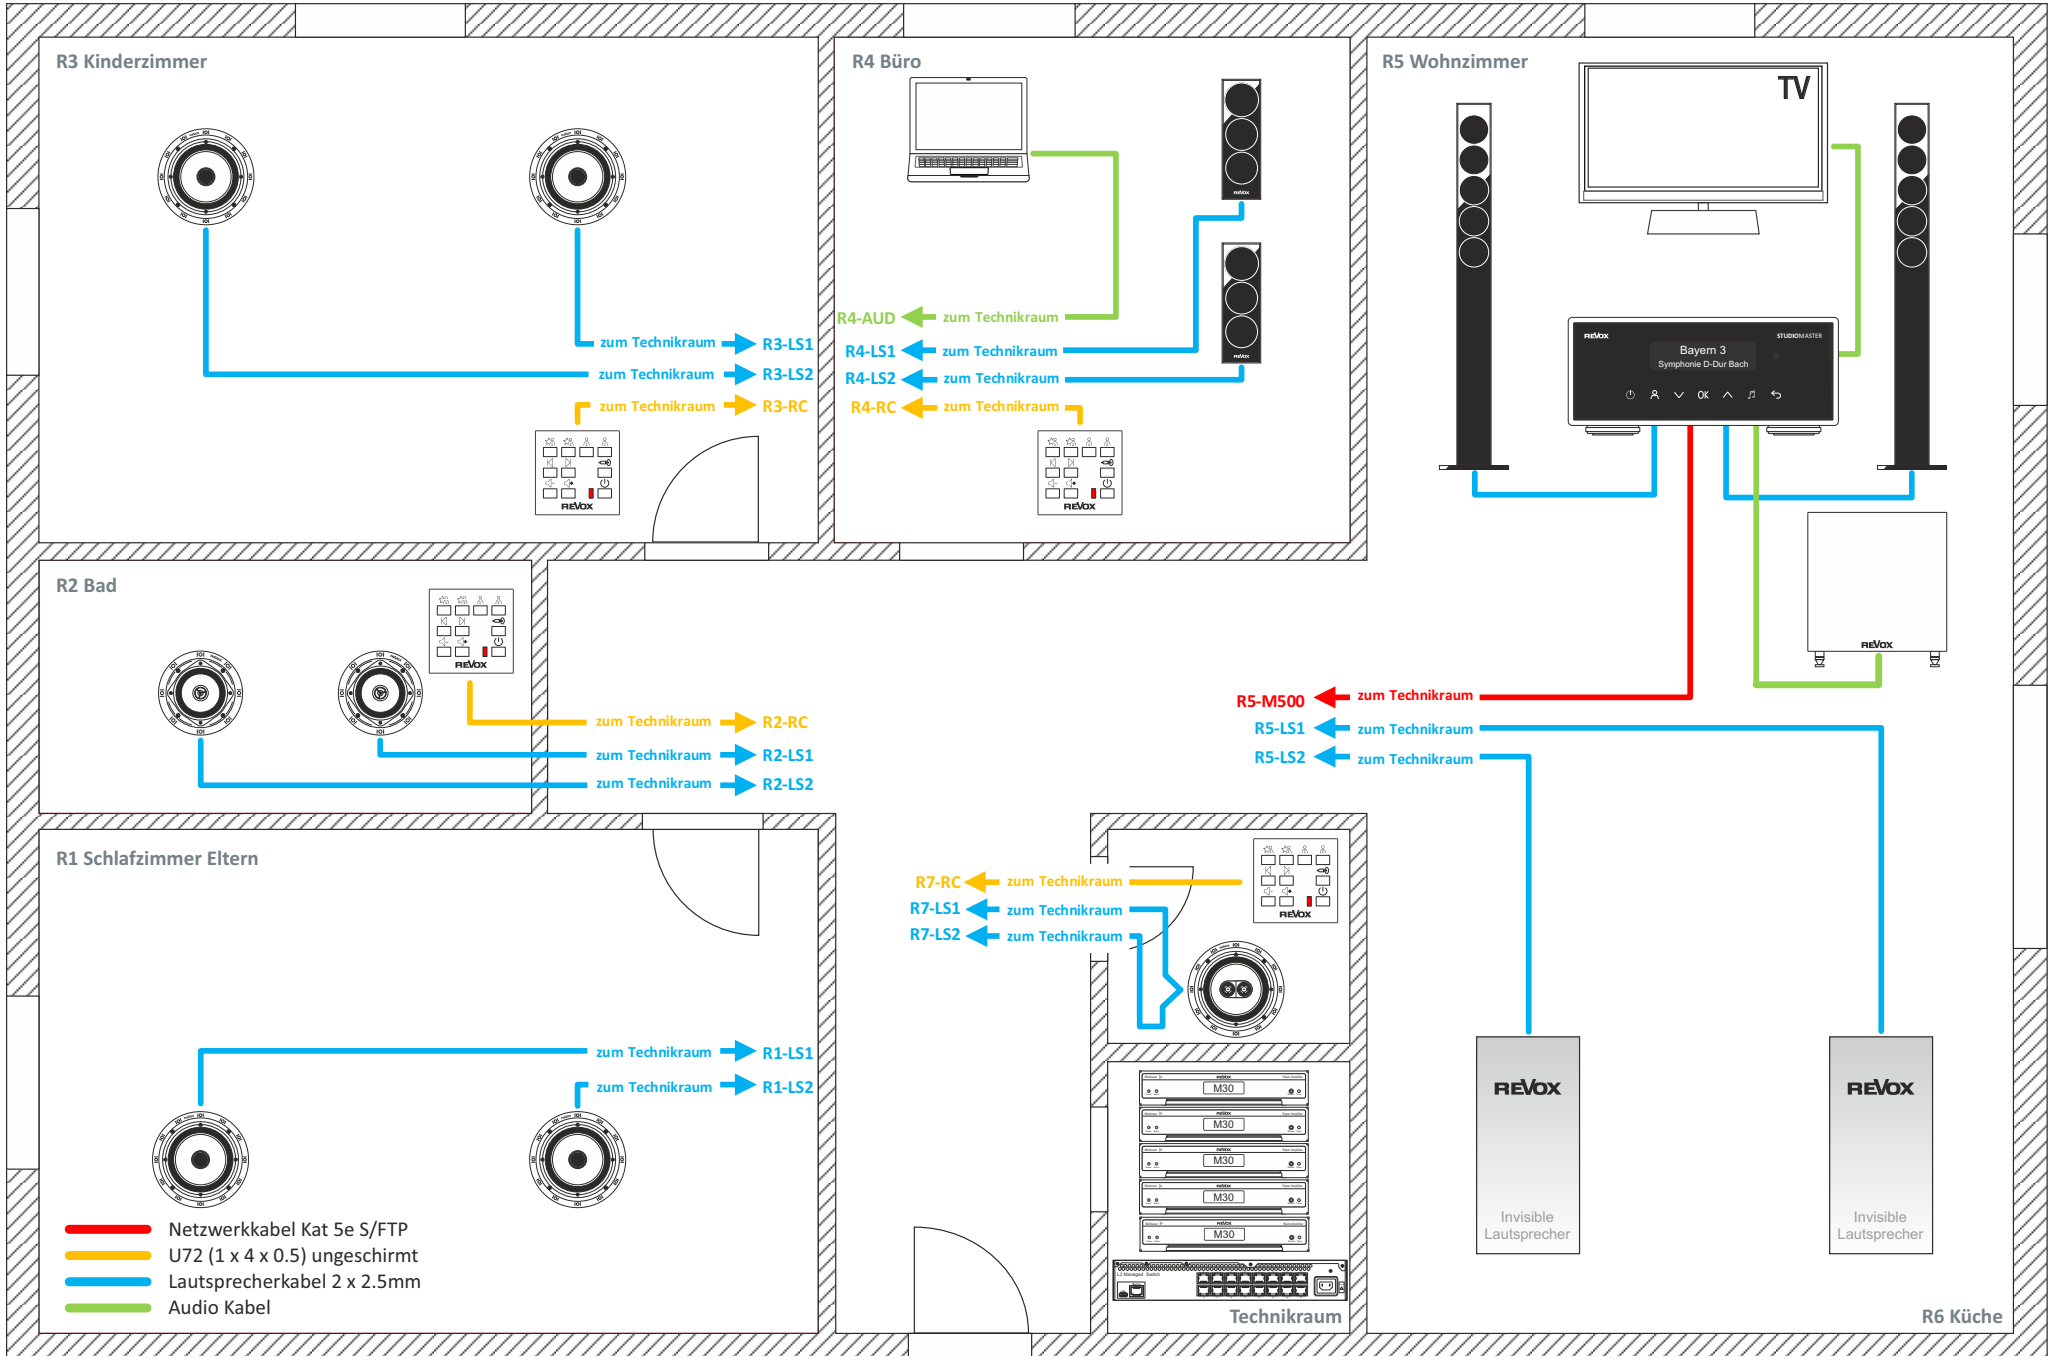

Revox Multiuser System - Raumanschluss Beispiel